Фрагмент плану 1-го поверху в осях Ж-С, 11-23 (1:100)

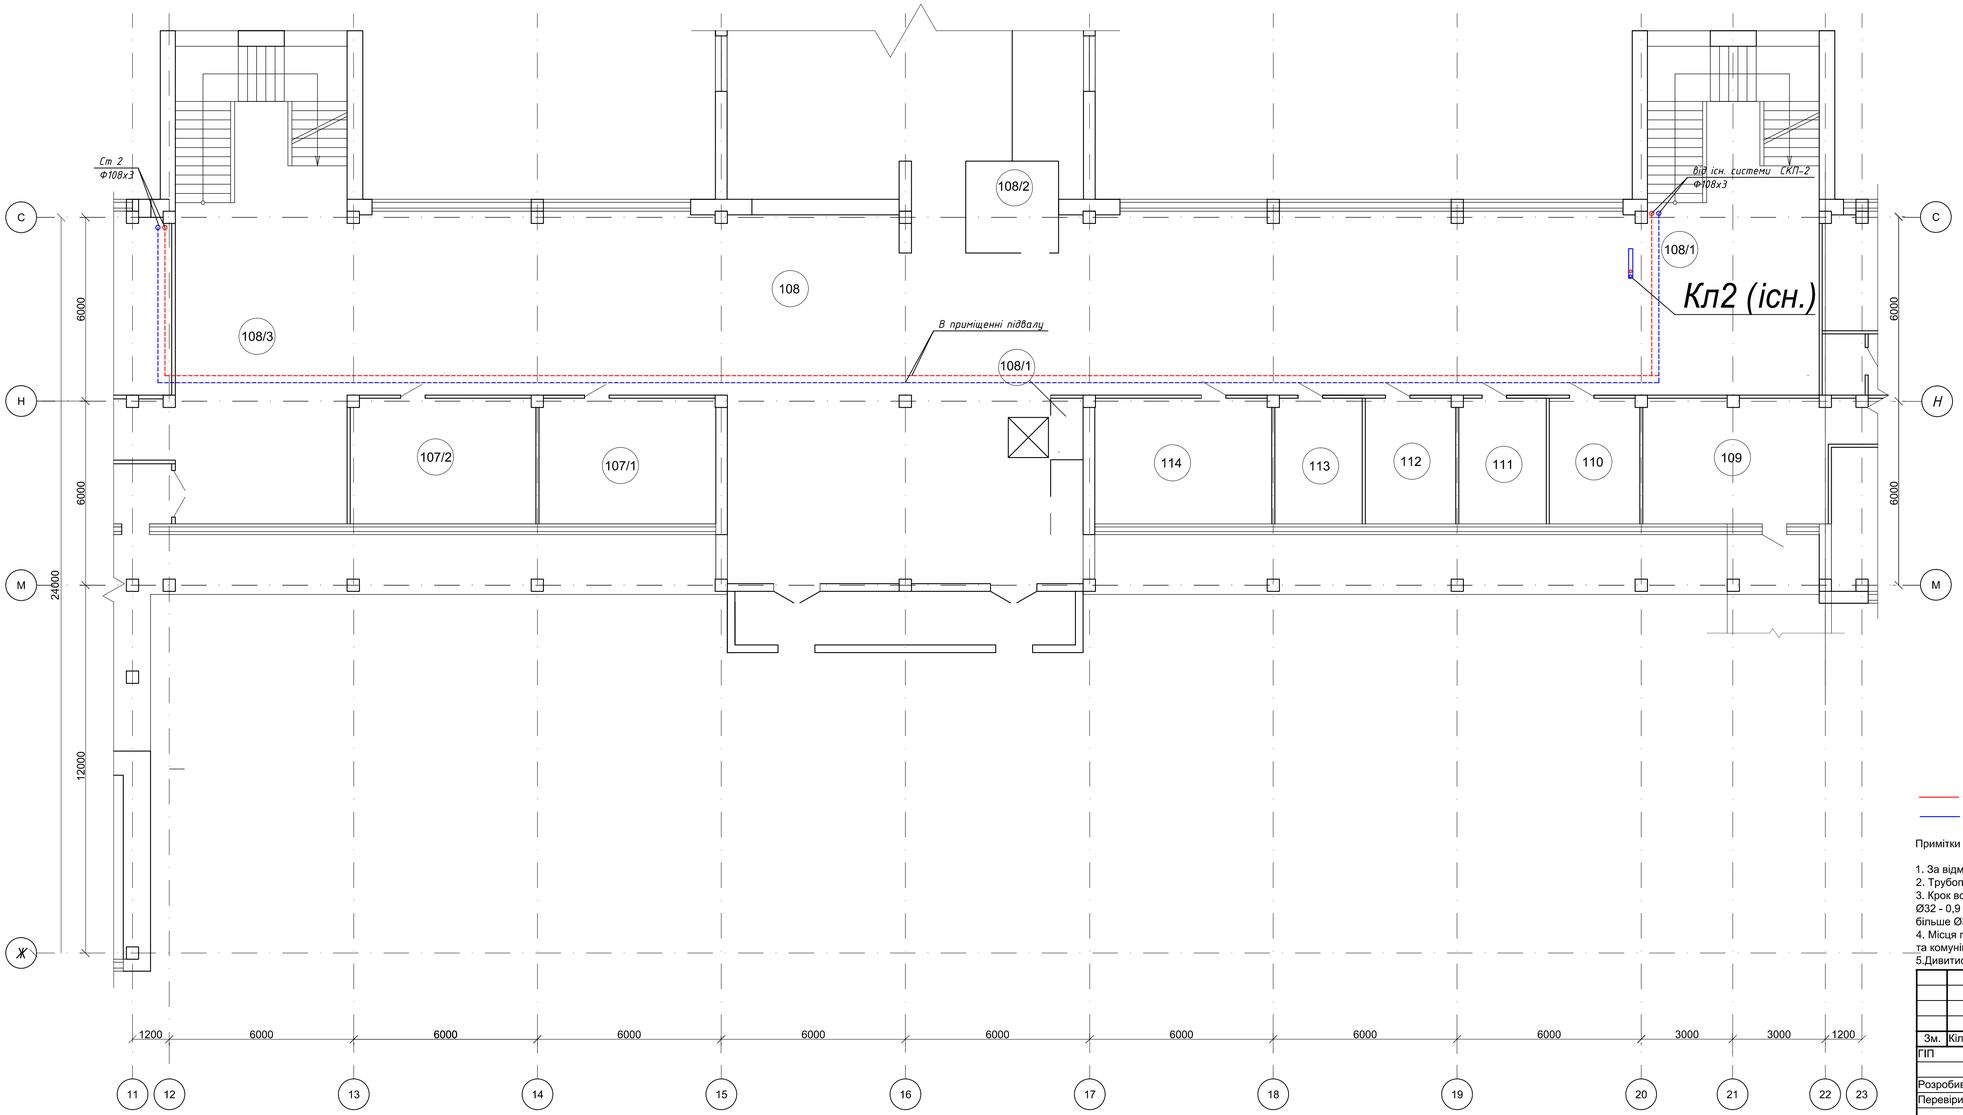

Експлікація приміщень 1-го поверху

Номер прим.	Найменування	Площа, м²	Кат. прим.
105	ИТР ОРФЗ	25,0	
108	Хол АХЦ	360,0	
110	ИТР СБУ	9,0	
111	ИТР ОРФЗ	9,0	
112	ИТР ОРФЗ	9,0	
113	Комендант в/ч	9,0	
114	Бюро перепусток в/ч	18,0	

Умовні позначення

- трубопровід системи кондиціонування, подаючий, Т=7 °С;
- трубопровід системи кондиціонування, зворотній, Т=12 °С;

Примітки

1. За відмітку ±0.000 прийнято рівень підлоги 1-го поверху;
2. Трубопроводи системи кондиціонування прокласти в ізоляції Izoflex товщиною 9 мм згідно ДБН В.2.5-67:2013;
3. Крок встановлення опор на трубопроводах; - для горизонтальних трубопроводів: Ø20 - 0,6 м, Ø25 - 0,75 м; Ø32 - 0,9 м; Ø40 - 1,05 м; Ø50 - 1,2 м; Ø63 - 1,4 м; Ø75 - 1,5 м; - для вертикальних трубопроводів; до Ø32 - 1,0 м; більше Ø32 - 1,5 м.
4. Місця прокладки трубопроводів узгодити при монтажі з урахуванням розміщення технологічного обладнання та комунікацій;
5.Дивитись разом з ОВ-24-25.

Зм.	Кільк.	Арк.	№док.	Підпис	Дата	23 -17-ОВ			
						Капітальний ремонт будівель адміністративно-побутового корпусу №1 і "Кванту" Чорнобильської АЕС в частині оснащення локальними системами централізованого кондиціонування повітря			
ГІП		Фесенко				І пусковий комплекс	Стадія	Аркуш	Аркушів
							РП	9	30
Розробив		Куценко				Фрагмент плану 1-го поверху в осях Ж-С, 11-23 (1:100)	ТОВ "Чернігівська проектна група"		
Перевірив		Фесенко							
Норм.контр		Мех							